Signature Not Verified
Digitally signed by VARVARA ZACHARAKI
Date: 2019.01.11 13:53:47 EET
Reason: Signed PDF (embedded)
Location: Athens, Ethniko Typografio



ΕΦΗΜΕΡΙΔΑ ΤΗΣ ΚΥΒΕΡΝΗΣΕΩΣ

ΤΗΣ ΕΛΛΗΝΙΚΗΣ ΔΗΜΟΚΡΑΤΙΑΣ

31 Δεκεμβρίου 2018 | ΤΕΥΧΟΣ Α.Α.Π. | Αρ. Φύλλου **319**

ΤΕΥΧΟΣ ΑΝΑΓΚΑΣΤΙΚΩΝ ΑΠΑΛΛΟΤΡΙΩΣΕΩΝ ΚΑΙ ΠΟΛΕΟΔΟΜΙΚΩΝ ΘΕΜΑΤΩΝ

ΠΕΡΙΕΧΟΜΕΝΑ

ΑΠΟΦΑΣΕΙΣ

ΑΠΟΦΑΣΕΙΣ

Αριθμ. 295943 (1)

Τροποποίηση εγκεκριμένου ρυμοτομικού σχεδίου πόλεως στο Ο.Τ. 43 της Π.Ε. “ΧΡΥΣΟΠΗΓΗ - ΠΟΡΟΣ - ΚΑΤΣΑΜΠΑΣ - ΔΗΜΗΤΡΙΟΥ - ΜΠΕΝΤΕΒΗ - ΑΤΣΑΛΕΝΙΟ” Δ. Ηρακλείου.

Ο ΑΝΤΙΠΕΡΙΦΕΡΕΙΑΡΧΗΣ ΠΕΡΙΒΑΛΛΟΝΤΟΣ ΧΩΡΟΤΑΞΙΑΣ ΚΑΙ ΕΝΕΡΓΕΙΑΣ ΚΡΗΤΗΣ

Έχοντας υπόψη:

1. Τις διατάξεις του ν. 3852/2010 (ΦΕΚ 87/Α΄/7.6.2010) «Νέα Αρχιτεκτονική της Αυτοδιοίκησης και Αποκεντρωμένης Διοίκησης - Πρόγραμμα Καλλικράτης» όπως τροποποιήθηκαν και συμπληρώθηκαν μεταγενέστερα.

2. Το π.δ. 149/2010 (ΦΕΚ 242/Α΄/27.12.2010) “Οργανισμός της Περιφέρειας Κρήτης”.

3. Την με αριθμ. 80617/24.4.2017 απόφαση Περιφερειάρχη Κρήτης (ΦΕΚ 1565/Β΄/8.5.2017) «Μεταβίβαση αρμοδιοτήτων στους Αντιπεριφερειάρχες της Περιφέρειας Κρήτης.

4. Τις διατάξεις του ν.δ/τος της 17.7.1923 (ΦΕΚ 228/Α΄/16.8.1923) «Περί σχεδίων πόλεων, κώμων και συνοικισμών του Κράτους και οικοδομής αυτών» όπως τροποποιήθηκαν και ισχύουν σήμερα.

5. Τις διατάξεις του ν. 1337/1983 (ΦΕΚ 33/Α΄/4.3.1983), όπως τροποποιήθηκαν και ισχύουν σήμερα.

6. Τις διατάξεις των άρθρων 152 και 154 του π.δ/τος της 14/27.7.1999, (ΦΕΚ 580/Δ΄/1999) «Κώδικας Βασικής Πολεοδομικής Νομοθεσίας».

7. Το άρθρο 29 του ν. 2831/2000 (ΦΕΚ 140 Α΄) όπως αντικαταστάθηκε και ισχύει.

8. Το άρθρο 10 του ν. 3044/2002 / ΦΕΚ 197/Α΄/2002) περί «Μεταφοράς συντελεστή δόμησης κλπ» (ΦΕΚ 197/Α΄/27.8.2002).

9. Τις διατάξεις του ν. 4067/2012 «Νέος οικοδομικός κανονισμός» (ΦΕΚ 79/Α΄/9.4.2012).

10. Τις διατάξεις του ν. 4315/2014 «Πράξεις εισφοράς σε γη και χρήμα - Ρυμοτομικές απαλλοτριώσεις και άλλες διατάξεις» (ΦΕΚ 269/Α΄/24.12.2014).

11. Την αριθμ. πρωτ. Ε 123/15/ΕΓΚ.1/61: Υποβλητέα στοιχεία προτάσεων εγκρίσεως ή τροποποιήσεως πολεοδομικών σχεδίων.

12. Την αριθμ. πρωτ. Ε.4546/551/ΕΓΚ.8/75: «Προτάσεις τροπ/σεως ρυμοτομικών σχεδίων κ.λπ.».

13. Την Εγκ.- 43511/191/55/13.6.1988 (Εγκ. 55/88) «Οδηγίες και προδιαγραφές για τροποποιήσεις, επεκτάσεις ρυμοτομικών σχεδίων».

14. Την Εγκ.- 18894/6/5.5.2006 (Εγκ. 6/06) «Άσκηση αρμοδιοτήτων πολεοδομικού σχεδιασμού».

15. Την Εγκ.- 29829/14.6.2012 (Εγκ. 10/2012) «Αρμοδιότητες γνωμοδότησης ΣΥΠΟΘΑ Περιφερειακών Ενοτήτων/ Περιφερειών για θέματα πολεοδομικού σχεδιασμού».

16. Το από 11.2.1995 π.δ. (ΦΕΚ 122/Δ΄/7.3.1995) που αφορά την “Έγκριση Πολεοδομικής τμήματος της Πολεοδομικής της περιοχής τμημάτων των Πολεοδομικών Ενοτήτων: 10 (Χρυσοπηγή - Πόρος - Κατσαμπάς), 11 (Δημητρίου - Μπεντεβή) και 12 (Ατσαλένιο) του Δήμου Ηρακλείου, Ν. Ηρακλείου και τροποποίηση του εγκεκριμένου ρυμοτομικού σχεδίου στα όρια σύνδεσης.”.

17. Το από 5.12.1995 π.δ. (ΦΕΚ 1188/Δ΄/29.12.1995) που αφορά την “Έγκριση Πολεοδομικής μελέτης τμήματος της Πολεοδομικής Ενότητας 11 (Δημητρίου - Μπεντεβή) του Δήμου Ηρακλείου, Ν. Ηρακλείου και τροποποίηση του εγκεκριμένου ρυμοτομικού σχεδίου στα όρια σύνδεσης.”.

18. Το από 30.7.1996 π.δ. (ΦΕΚ 946/Δ΄/27.8.1996) που αφορά την “Τροποποίηση όρων δόμησης (έγκριση παρεκκλίσεων) στις πολεοδομικές μελέτες τμημάτων των Πολεοδομικών ενοτήτων: “1] 10 (Χρυσοπηγή - Πόρος - Κατσαμπάς), 11 (Δημητρίου - Μπεντεβή) και 12 (Ατσαλένιο) του Δήμου Ηρακλείου (ΦΕΚ 122 Δ΄) και 2] Τμήματος

της Πολεοδομικής Ενότητας 11 (Δημητρίου - Μπεντεβή) Δήμου Ηρακλείου (ΦΕΚ 1188 Δ΄)".

19. Τη με ημ. 26.4.2010 αίτηση των Βασιλειάδη Κωνσταντίνου, Καλογεράκη - Βασιλειάδη Παπαδιά, Μεσσανάκης Σάββας, Στρατάκη - Μεσσανάκη Ελένη, Τζουανάκη - Χατζάκη Πελαγία.

20. Τη με ημ. 28.4.2016 απάντηση - αίτηση των Χριστοφάκη Νικολάου, Κανδεράκη Νικολάου, Κανδεράκη Δημητρίου, Κανδεράκη Μιχαήλ με θέμα: "Αίτηση - Απάντηση Ανακοίνωσης - Κοινοποίησης Τροποποίησης Εγκεκριμένου Ρυμοτομικού Σχεδίου στο Ο.Τ. 43 της Π.Ε. "ΧΡΥΣΟΠΗΓΗ - ΠΟΡΟΣ - ΚΑΤΣΑΜΠΑΣ - ΔΗΜΗΤΡΙΟΥ - ΜΠΕΝΤΕΒΗ - ΑΤΣΑΛΕΝΙΟ" Δ. Ηρακλείου".

21. Τη με αριθμ. πρωτ. 4378/3.7.2009 απόφαση Νομάρχη Διόρθωσης (Δ΄ 64/2009) της υπ' αριθμ. 95/2002.

22. Τη με ημ. 6.2.2017 Υπεύθυνη δήλωση της Χρονάκη Ελένης.

23. Τη με αριθμ. 383/2014 (αρ. πρακτικού 12) απόφαση του Δημοτικού Συμβουλίου Ηρακλείου με θέμα "Τροποποίηση εγκεκριμένου ρυμοτομικού σχεδίου πόλεως στο Ο.Τ. 43 της Π.Ε. "ΧΡΥΣΟΠΗΓΗ - ΠΟΡΟΣ - ΚΑΤΣΑΜΠΑΣ - ΔΗΜΗΤΡΙΟΥ - ΜΠΕΝΤΕΒΗ - ΑΤΣΑΛΕΝΙΟ" Δ. Ηρακλείου".

24. Τη με αριθμ. πρωτ. 36463/4.4.2016 Ανακοίνωση ειδοποίησης ενδιαφερομένων της Δ/νσης Πολεοδομίας του Δ. Ηρακλείου.

25. Τα αποδεικτικά επίδοσης.

26. Το με αριθμ. πρωτ. 42235/18.4.2016 Πρωτόκολλο Ανάρτησης.

27. Το γεγονός ότι κατά της αιτούμενης τροποποίησης δεν υποβλήθηκε καμία ένσταση (σύμφωνα με το με αριθμ. πρωτ. 123288/18.1.2017 Βεβαίωση της Δ/νσης Πολεοδομίας του Δ. Ηρακλείου).

28. Τη με αριθμ. πρωτ. 87547/5.12.2017 βεβαίωση της Δ/νσης Πολεοδομίας του Δ. Ηρακλείου, όπου αναφέρει ότι "... δεν προκύπτει μη άρτιο οικόπεδο, σύμφωνα με το από Μάρτιο 2011 τοπογραφικό ....".

29. Την τεχνική έκθεση της διπλ. Αγρ. Τοπογράφου μηχανικού Κηπαράκη Κωνσταντίνου.

30. Το με ημ. 3/2011 τοπογραφικό διάγραμμα του διπλ. Αγρ. Τοπογράφου Μηχανικού Κηπαράκη Κωνσταντίνου.

31. Τα αποκόμματα των εφημερίδων "Πατρίς" της 11.4.2016 και 12.4.2016 και "Νέα Κρήτη" της 11.4.2016 και 12.4.2016.

32. Το με αριθμ. πρωτ. 87554/27.7.2016 έγγραφο της Δ/νσης Πολεοδομίας του Δήμου Ηρακλείου με θέμα: "Διαβίβαση φακέλου τροποποίησης ρυμοτομικού σχεδίου πόλης Ηρακλείου στα Ο.Τ. 43 της Π.Ε. "ΧΡΥΣΟΠΗΓΗ - ΠΟΡΟΣ - ΚΑΤΣΑΜΠΑΣ - ΔΗΜΗΤΡΙΟΥ - ΜΠΕΝΤΕΒΗ - ΑΤΣΑΛΕΝΙΟ" Δ. Ηρακλείου".

33. Το με αριθμ. πρωτ. 207423/24.10.2016 έγγραφο της Υπηρεσίας με το οποίο ζητούνται συμπληρωματικά στοιχεία που αφορούν σε τροποποίηση του εγκεκριμένου σχεδίου πόλεως Ηρακλείου στο Ο. Τ. 43 της Πολεοδομικής Ενότητας "Χρυσοπηγή - Πόρος - Κατσαμπάς - Δημητρίου - Μπεντεβή - Ατσαλένιο".

34. Το με αριθμ. πρωτ. 123288,145442/18.1.2017 έγγραφο με θέμα "Διαβίβαση συμπληρωματικών στοιχείων που αφορούν τροποποίηση εγκεκριμένου σχεδίου πόλης Ηρακλείου στο Ο.Τ. 43 της πολεοδομικής ενότητας "Χρυσοπηγή - Πόρος - Κατσαμπάς - Δημητρίου Μπεντεβή - Ατσαλένιο".

35. Τη με ημ. 14.12.2017 αίτηση (αριθμ. πρωτ. 268094/14.12.2017 στην Υπηρεσία) με το οποίο προσκομίζονται συμπληρωματικά στοιχεία.

36. Τη με αριθμ. πρωτ. 88534/24.4.2018 Εισήγηση της Δ/νσης Περιβάλλοντος και Χωρικού Σχεδιασμού Περιφέρειας Κρήτης.

37. Το με αριθμ. πρωτ. 98926/7.5.2018 έγγραφο της Δ/νσης Περ/ντος και Χωρικού Σχεδιασμού της Π.Κ. με το οποίο διαβιβάζει το θέμα στο ΣΥ.ΠΟ.Θ.Α ΠΕ Ηρακλείου.

38. Το με αριθμ. πρωτ. 42/19.7.2018 έγγραφο της Αποκεντρωμένης Διοίκησης Κρήτης, ΣΥ.ΠΟ.Θ.Α. ΠΕ Ηρακλείου.

39. Το απόσπασμα πρακτικού της 4ης Συνεδρίασης έτους 2018, θέμα 1ο του ΣΥ.ΠΟ.Θ.Α. Π.Ε Ηρακλείου.

Και επειδή:

1. Δεν επέρχεται μείωση των Κ.Χ. της πολεοδομικής ενότητας αλλά αύξηση.

2. Κατά την τελευταία ανάρτηση δεν υποβλήθηκαν ενστάσεις.

3. Κανένα άρτιο οικόπεδο δεν καθίσταται μη άρτιο, όπως προκύπτει από το (28) σχετικό έγγραφο.

4. Με το ισχύον σχέδιο καταργείται η διάβαση επί της οδού Παπά Γιωρ. Γιαμαλάκη (πάροδος Περιάνδρου) με αποτέλεσμα να δημιουργείται πρόβλημα πρόσβασης στις ιδιοκτησίες που έχουν πρόσωπο σε αυτή, αποφασίζουμε:

Την τροποποίηση του εγκεκριμένου ρυμοτομικού σχεδίου πόλεως (5.12.1995 π.δ., ΦΕΚ 1188/Δ΄/29.12.1995 όπως ισχύει σήμερα) στο Ο.Τ. 43 της Π.Ε. "Χρυσοπηγή - Πόρος - Κατσαμπάς - Δημητρίου Μπεντεβή - Ατσαλένιο" και συγκεκριμένα τη διατήρηση της διάβασης στην οδό Παπά Γιωρ. Γιαμαλάκη (πάροδος Περιάνδρου), με το πραγματικό πλάτος 4μ. που είχε προ της εγκρίσεως του Σχεδίου Πόλης, για τους προαναφερόμενους λόγους λειτουργικότητας και πρόσβασης των ιδιοκτησιών των ιδιοκτητών κατά μήκος της διάβασης όπως φαίνεται στο με ημ. 3/2011 και κλ.1:200 τοπογραφικό διάγραμμα του διπλ. Αγρ. Τοπογράφου Μηχανικού Κηπαράκη Κωνσταντίνου.

Η ισχύς της παρούσας απόφασης αρχίζει από τη δημοσίευσή της στη Εφημερίδα της Κυβερνήσεως.

Επιτρέπεται η υποβολή προσφυγής στο Συντονιστή της Αποκεντρωμένης Διοίκησης Κρήτης, μόνο για παράβαση του νόμου σύμφωνα με τις διατάξεις του άρθρου 227 και του άρθρου 238 του ν. 3852/2010 (ΦΕΚ 87/Α΄/2010) και σε προθεσμία 15 δεκαπέντε ημερών από τη δημοσίευσή της στη Εφημερίδα της Κυβερνήσεως.

Η απόφαση αυτή με το θεωρημένο διάγραμμα να δημοσιευθούν στην Εφημερίδα της Κυβερνήσεως.

Ηράκλειο, 30 Νοεμβρίου 2018

Ο Αντιπεριφερειάρχης

ΝΙΚΟΛΑΟΣ ΚΑΛΟΓΕΡΗΣ


ΕΘΝΙΚΟ ΤΥΠΟΓΡΑΦΕΙΟ
Για τεχνικούς λόγους στο σχεδιάγραμμα, από το ηλεκτρονικό αρχείο, έγινε σμίκρυνση κατά ποσοστό 39%


ΑΠΟΣΠΑΣΜΑ ΑΠΟ ΤΟ ΕΓΚΕΚΡΙΜΕΝΟ ΡΥΜΟΤΟΜΙΚΟ ΔΙΑΓΡΑΜΜΑ
ΣΧΕΔΙΟΥ ΠΟΛΕΩΣ ΤΗΣ Π. Ε. "ΔΗΜΗΤΡΙΟΥ - ΜΠΕΝΤΕΒΗ"
ΚΛΙΜΑΚΑ ΔΙΑΓΡΑΜΜΑΤΟΣ 1 : 1.000



ΑΠΟΣΠΑΣΜΑ ΠΡΟΤΕΙΝΟΜΕΝΗΣ ΤΡΟΠΟΠΟΙΗΣΗΣ ΡΥΜΟΤΟΜΙΚΟΥ ΔΙΑΓΡΑΜΜΑΤΟΣ
ΣΧΕΔΙΟΥ ΠΟΛΕΩΣ ΤΗΣ Π. Ε. "ΔΗΜΗΤΡΙΟΥ - ΜΠΕΝΤΕΒΗ"
ΚΛΙΜΑΚΑ ΔΙΑΓΡΑΜΜΑΤΟΣ 1 : 1.000



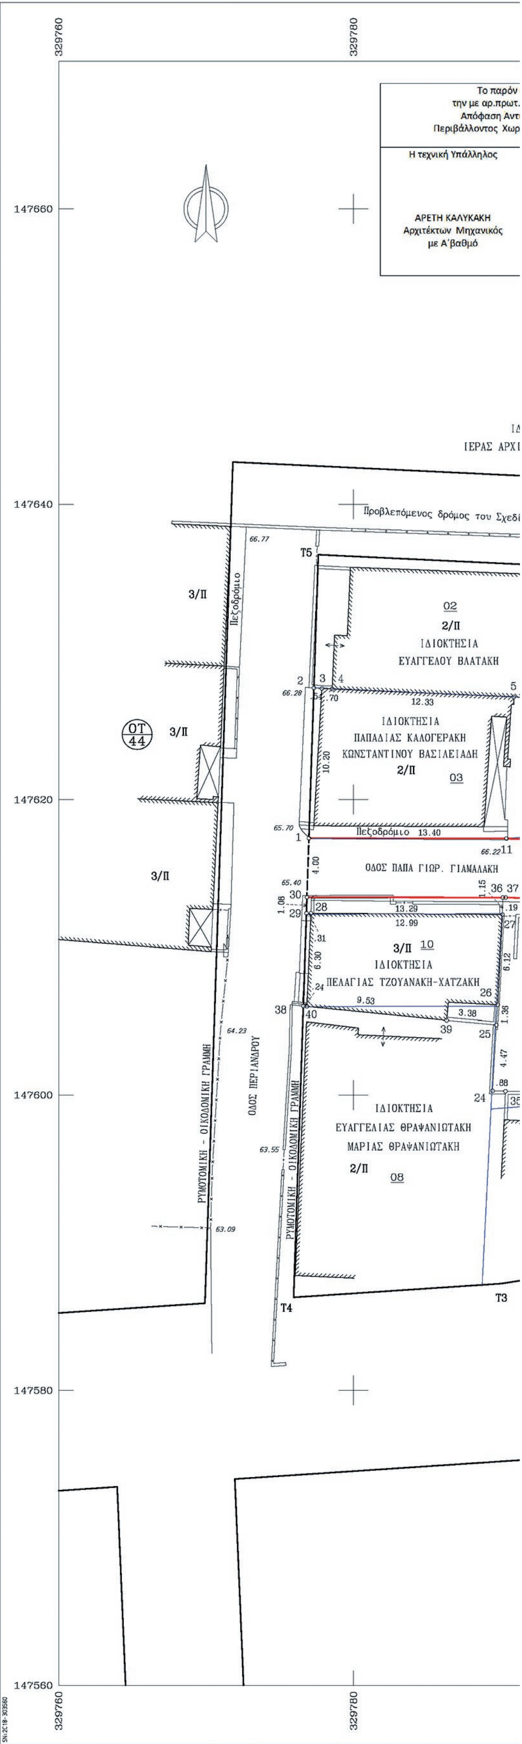

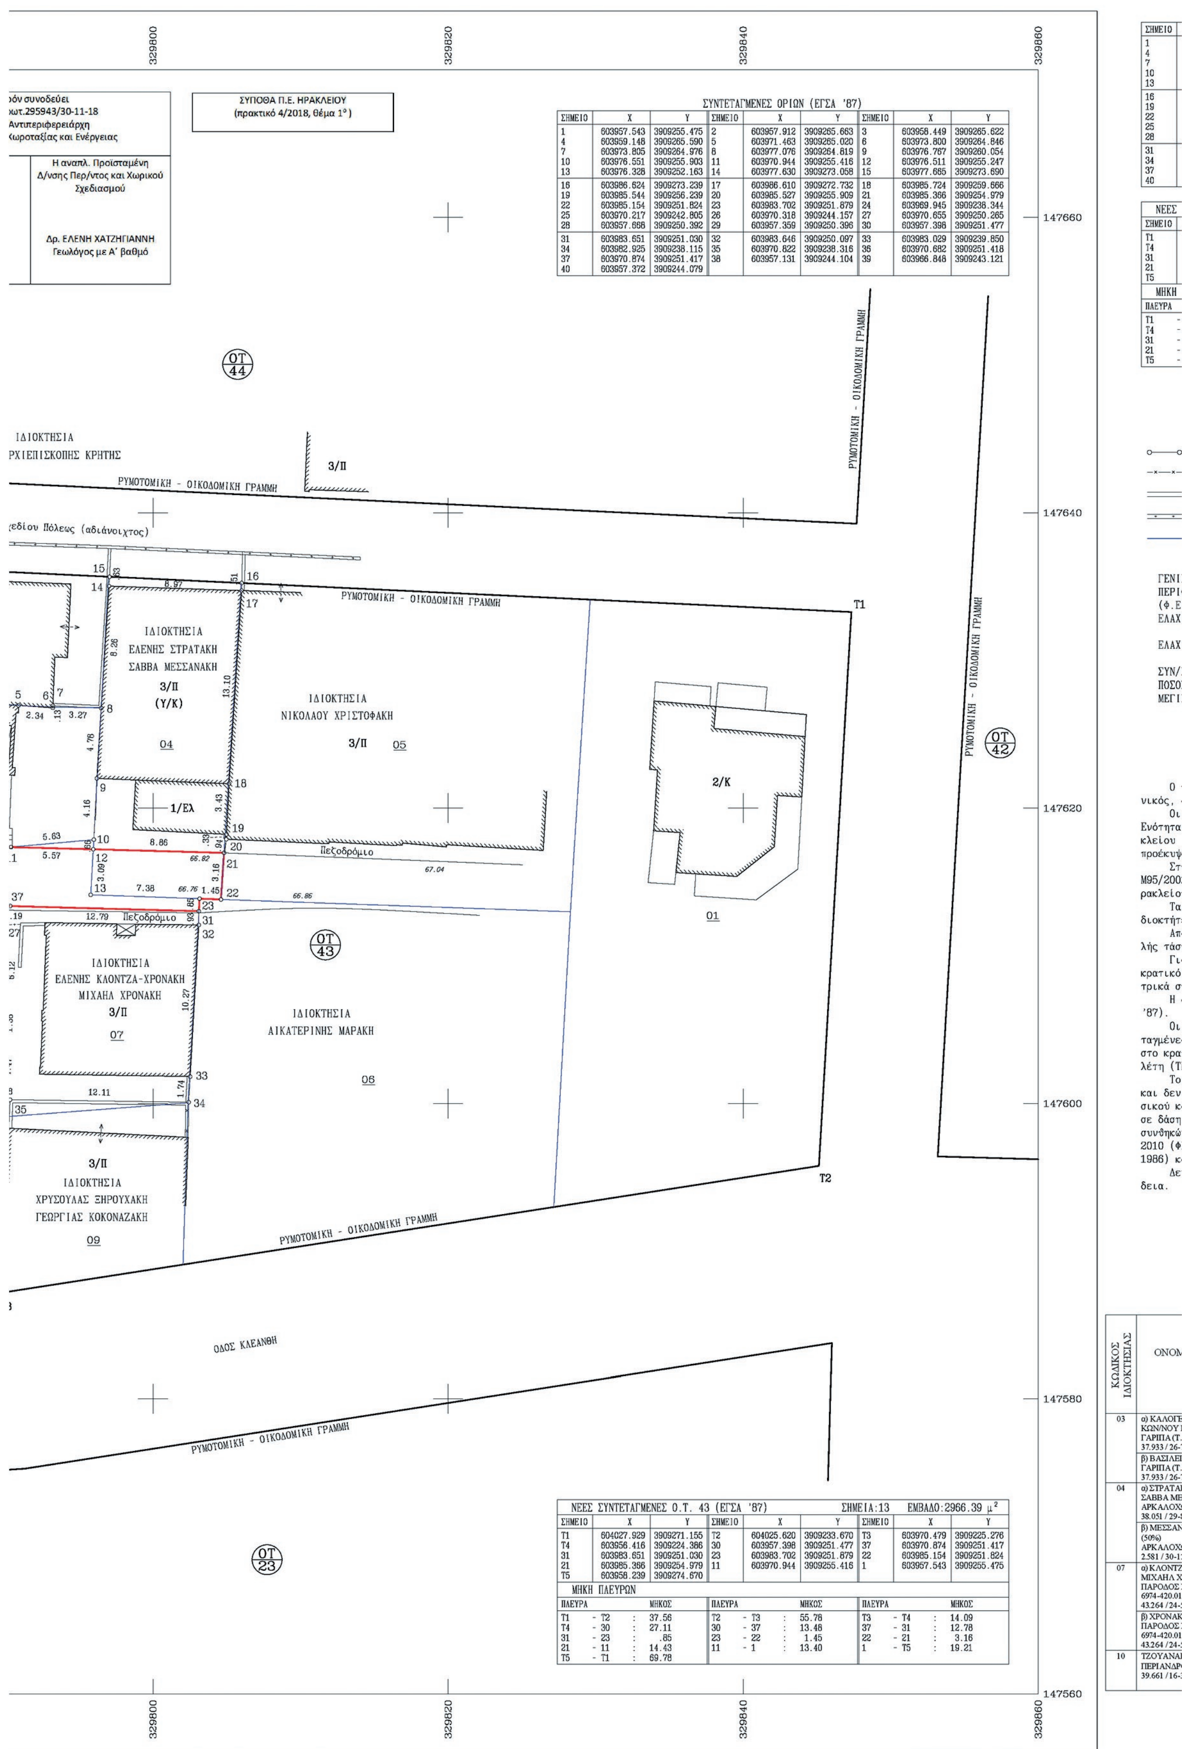

ΣΥΝΤΕΤΑΓΜΕΝΕΣ ΟΡΙΩΝ (ΕΓΣΑ '87)

ΣΗΜΕΙΟ	X	Y	ΣΗΜΕΙΟ	X	Y	ΣΗΜΕΙΟ	X	Y
1	603957.543	3909255.475	2	603957.912	3909265.663	3	603958.449	3909265.622
4	603959.148	3909265.590	5	603971.463	3909265.020	6	603973.800	3909264.846
7	603973.805	3909264.976	8	603977.076	3909264.819	9	603976.767	3909260.054
10	603976.551	3909255.903	11	603970.944	3909255.416	12	603976.511	3909255.247
13	603976.328	3909252.163	14	603977.630	3909273.058	15	603977.665	3909273.690
16	603986.624	3909273.239	17	603986.610	3909272.732	18	603985.724	3909259.666
19	603985.544	3909256.239	20	603985.527	3909255.909	21	603985.366	3909254.979
22	603985.154	3909251.824	23	603983.702	3909251.879	24	603969.945	3909238.344
25	603970.217	3909242.805	26	603970.318	3909244.157	27	603970.655	3909250.265
28	603957.668	3909250.392	29	603957.359	3909250.396	30	603957.398	3909251.477
31	603983.651	3909251.030	32	603983.646	3909250.097	33	603983.029	3909239.850
34	603982.925	3909238.115	35	603970.822	3909238.316	36	603970.682	3909251.418
37	603970.874	3909251.417	38	603957.131	3909244.104	39	603966.848	3909243.121
40	603957.372	3909244.079						

ΝΕΕΣ ΣΥΝΤΕΤΑΓΜΕΝΕΣ Ο.Τ. 43 (ΕΓΣΑ '87) ΣΗΜΕΙΑ:13 ΕΜΒΑΔΟ:2966.39 μ²

ΣΗΜΕΙΟ	X	Y	ΣΗΜΕΙΟ	X	Y	ΣΗΜΕΙΟ	X	Y
T1	604027.929	3909271.155	T2	604025.620	3909233.670	T3	603970.479	3909225.276
T4	603956.416	3909224.386	30	603957.398	3909251.477	37	603970.874	3909251.417
31	603983.651	3909251.030	23	603983.702	3909251.879	22	603985.154	3909251.824
21	603985.366	3909254.979	11	603970.944	3909255.416	1	603957.543	3909255.475
T5	603958.239	3909274.670						

ΜΗΚΗ ΠΛΕΥΡΩΝ

ΠΛΕΥΡΑ	ΜΗΚΟΣ	ΠΛΕΥΡΑ	ΜΗΚΟΣ	ΠΛΕΥΡΑ	ΜΗΚΟΣ
T1 - T2	37.56	T2 - T3	55.78	T3 - T4	14.09
T4 - 30	27.11	30 - 37	13.48	37 - 31	12.78
31 - 23	.85	23 - 22	1.45	22 - 21	3.16
21 - 11	14.43	11 - 1	13.40	1 - T5	19.21
T5 - T1	69.78				

ΣΥΝΤΕΤΑΓΜΕΝΕΣ ΟΡΙΩΝ

ΣΗΜΕΙΟ	X	Y	ΣΗΜΕΙΟ	X	Y	ΣΗΜΕΙΟ	X	Y
1	329776.980	147617.382	2	329777.319	147627.574	3	329777.856	147627.534
4	329778.555	147627.504	5	329790.875	147626.970	6	329793.213	147626.803
7	329793.218	147626.933	8	329796.490	147626.786	9	329796.195	147622.019
10	329795.991	147617.866	11	329790.384	147617.362	12	329795.954	147617.210
13	329795.779	147614.124	14	329797.020	147635.028	15	329797.053	147635.661
16	329806.016	147635.236	17	329806.004	147634.729	18	329805.155	147621.657
19	329804.986	147618.228	20	329804.970	147617.899	21	329804.811	147616.967
22	329804.609	147613.811	23	329803.156	147613.862	24	329789.436	147600.283
25	329789.694	147604.746	26	329789.792	147606.098	27	329790.111	147612.209
28	329777.120	147612.298	29	329776.810	147612.300	30	329776.846	147613.382
31	329803.108	147613.012	32	329803.105	147612.079	33	329802.518	147601.828
34	329802.419	147600.092	35	329790.313	147600.258	36	329790.134	147613.362
37	329790.326	147613.362	38	329776.601	147606.006	39	329786.324	147605.052
40	329776.843	147605.982						

ΝΕΕΣ ΣΥΝΤΕΤΑΓΜΕΝΕΣ Ο.Τ. 43 ΣΗΜΕΙΑ:13 ΕΜΒΑΔΟ:2967.97 μ²

ΣΗΜΕΙΟ	X	Y	ΣΗΜΕΙΟ	X	Y	ΣΗΜΕΙΟ	X	Y
Τ1	329847.338	147633.274	Τ2	329845.139	147595.772	Τ3	329790.008	147587.213
Τ4	329775.944	147586.281	30	329776.846	147613.382	37	329790.326	147613.362
31	329803.108	147613.012	23	329803.156	147613.862	22	329804.609	147613.811
21	329804.811	147616.967	11	329790.384	147617.362	1	329776.980	147617.382
Τ5	329777.619	147636.584						

ΜΗΚΗ ΠΛΕΥΡΩΝ

ΠΛΕΥΡΑ	ΜΗΚΟΣ	ΠΛΕΥΡΑ	ΜΗΚΟΣ	ΠΛΕΥΡΑ	ΜΗΚΟΣ
Τ1 - Τ2	: 37.57	Τ2 - Τ3	: 55.79	Τ3 - Τ4	: 14.09
Τ4 - 30	: 27.12	30 - 37	: 13.48	37 - 31	: 12.79
31 - 23	: .85	23 - 22	: 1.45	22 - 21	: 3.16
21 - 11	: 14.43	11 - 1	: 13.40	1 - Τ5	: 19.21
Τ5 - Τ1	: 69.80				

ΥΠΟΜΝΗΜΑ

Οριογραμμή ιδιοκτησίας. Οριογραμμή δρόμου - Πεζοδρομίου.
Συρματόπλεγμα. Καγκελόπορτα.
Μανδρότοιχος. Μανδρότοιχος με συρματόπλεγμα.
Μανδρότοιχος με κάγκελο. Στύλος ΔΕΗ.
Οριογραμμή τελικής ιδιοκτησίας σύμφωνα με την Πράξη Εφαρμογής.

ΓΕΝΙΚΟΙ ΟΡΟΙ ΔΟΜΗΣΗΣ ΤΟΜΕΑ ΙΙ ΠΟΛΕΟΔΟΜΙΚΗΣ ΕΝΟΤΗΤΑΣ 11
ΠΕΡΙΟΧΗ "ΔΗΜΗΤΡΙΟΥ - ΜΠΕΝΤΕΒΗ" ΔΗΜΟΥ ΗΡΑΚΛΕΙΟΥ
(Φ.Ε.Κ. 122 Δ'/7-3-1995, 1118 Δ'/29-12-1995 & 946 Δ'/27-8-1996).
ΕΛΑΧΙΣΤΟ ΕΜΒΑΔΟΝ ΚΑΤΑ ΚΑΝΟΝΑ : 300 Μ².
ΚΑΤΑ ΠΑΡΕΚ. : 200 Μ² (7-3-1995) & 120 Μ² (ΑΠΟ Π.Ε.)
ΕΛΑΧΙΣΤΟ ΠΡΟΣΩΠΟ ΚΑΤΑ ΚΑΝΟΝΑ : 13 Μ.
ΚΑΤΑ ΠΑΡΕΚ. : 10 Μ. (7-3-1995) & 6 Μ.(ΑΠΟ Π.Ε.)
ΣΥΝ/ΣΤΗΣ ΔΟΜΗΣΗΣ : 0.8
ΠΟΣΟΣΤΟ ΚΑΛΥΨΗΣ : 60%.
ΜΕΓΙΣΤΟ ΥΨΟΣ : 9 Μ.

ΥΠΕΥΘΥΝΗ ΔΗΛΩΣΗ

Ο υπογεγραμμένος Κωνσταντίνος Κηπαράκης, Αγρονόμος Τοπογράφος Μηχανικός, δηλώνω υπεύθυνα ότι :

Οι ως άνω ιδιοκτησίες 03, 04, 07 και 10 βρίσκονται στην Πολεοδομική Ενότητα 11 "Δημητρίου - Μπεντεβή" της επέκτασης του Σχεδίου Πόλεως Ηρακλείου του Δήμου Ηρακλείου και αποτελούν τις τελικές ιδιοκτησίες που προέκυψαν από την Πράξη Εφαρμογής.

Στην περιοχή που βρίσκονται οι ιδιοκτησίες έχει κυρωθεί η με αριθμό Μ95/2002 Πράξη Εφαρμογής, η οποία έχει μεταγραφεί στο Υποθηκοφυλάκειο Ηρακλείου στις 12-7-2006, στον Τόμο 4567 και με Αριθμό Μεταγραφής 321452.

Τα επιμέρους όρια των ιδιοκτησιών εδείχθησαν επί τόπου από τους ιδιοκτήτες.

Από τις ιδιοκτησίες δεν διέρχονται καλώδια μεταφοράς ρεύματος υψηλής τάσης, ουτε ρέμα.

Για την ένταξη των συντεταγμένων των σημείων της αποτύπωσης στο κρατικό σύστημα συντεταγμένων (ΤΜ3°), έγινε εξάρτηση από τα πολυγωνομετρικά σημεία της κτηματογραφικής αποτύπωσης της περιοχής.

Η αποτύπωση είναι ενταγμένη στο κρατικό σύστημα συντεταγμένων (ΕΓΣΑ '87).

Οι ρυμοτομικές και οικοδομικές γραμμές τοποθετηθήκαν με τις συντεταγμένες των κορυφών των οικοδομικών τετραγώνων, όπως αυτές καθορίστηκαν στο κρατικό σύστημα συντεταγμένων στο οποίο εκπονήθηκε η Πολεοδομική Μελέτη (ΤΜ3°).

Το υπό τροποποίηση ΟΤ δεν εμπίπτει σε ζώνη 500 μέτρων από την ακτή και δεν ευρίσκεται σε παραδοσιακούς οικισμούς ή σε τοπία ιδιαίτερου φυσικού κάλλους ή σε αρχαιολογικούς χώρους ή σε προστατευόμενες περιοχές ή σε δάση και δασικές εκτάσεις ή σε περιοχές προστατευόμενες βάσει διεθνών συνθηκών (π.χ. RAMSAR), σύμφωνα με το άρθρο 186 παρ. ΣΤ39 του Ν. 3852/2010 (ΦΕΚ 87 Α'/2010), τα άρθρα 18 και 19 του Ν.1650/1986 (ΦΕΚ 160 Α'/1986) και το άρθρο 10 του Ν. 3044/2002 (ΦΕΚ 197 Α'/2002).

Δεν θίγονται οικοδομές που ανεγέρθηκαν με νόμιμη άδεια ή χωρίς άδεια.


Ηράκλειο, Μάρτιος 2011.

Ο ΔΗΛΩΝ

ΚΩΝΣΤΑΝΤΙΝΟΣ ΚΗΠΑΡΑΚΗΣ
Αγρ. Τοπογράφος Μηχανικός

ΚΩΔΙΚΟΣ ΙΔΙΟΚΤΗΣΙΑΣ	ΟΝΟΜΑΤΕΠΩΝΥΜΟ ΙΔΙΟΚΤΗΤΗ / Δ/ΝΣΗ - ΤΗΛΕΦΩΝΟ / ΤΙΤΛΟΣ ΚΤΗΣΗΣ	ΙΣΧΥΟΝ ΚΑΘΕΣΤΩΣ		ΚΑΘΕΣΤΩΣ ΜΕΤΑ ΤΗΝ ΤΡΟΠΟΠΟΙΗΣΗ		
		Περιγραφή ιδιοκτησίας	Εμβαδόν	Περιγραφή ιδιοκτησίας	Εμβαδόν	Αρτιότητα - Οικοδομησιμότητα
03	α) ΚΑΛΟΓΕΡΑΚΗ ΠΑΠΑΔΙΑ του ΓΕΩΡΓΙΟΥ συζ. ΚΩΝ/ΝΟΥ ΒΑΣΙΛΕΙΑΔΗ (50%) ΓΑΡΙΠΑ (Τ.Κ. 70300) – 6947-303.277 37.933 / 26-7-1977 (Εμμανουήλ Ανδρονάς) β) ΒΑΣΙΛΕΙΑΔΗΣ ΚΩΝΣΤΑΝΤΙΝΟΣ του ΒΑΣΙΛΕΙΟΥ ΓΑΡΙΠΑ (Τ.Κ. 70300) - 6947-303.277 (50%) 37.933 / 26-7-1977 (Εμμανουήλ Ανδρονάς)	1-2-3-4-5-6-7-8-9-10-11-1	185,21	1-2-3-4-5-6-7-8-9-10-12-11-1	187,04	ΑΡΤΙΑ ΚΑΤΑ ΠΑΡΕΚΚΛΙΣΗ & ΟΙΚΟΔΟΜΗΣΙΜΗ
04	α) ΣΤΡΑΤΑΚΗ ΕΛΕΝΗ του ΚΩΝΣΤΑΝΤΙΝΟΥ συζ. ΣΑΒΒΑ ΜΕΣΣΑΝΑΚΗ (50%) ΑΡΚΑΛΟΧΩΡΙ (Τ.Κ. 70300) – 6944-322.509 38.051 / 29-8-1977 (Εμμανουήλ Ανδρονάς) β) ΜΕΣΣΑΝΑΚΗΣ ΣΑΒΒΑΣ του ΚΩΝΣΤΑΝΤΙΝΟΥ (50%) ΑΡΚΑΛΟΧΩΡΙ (Τ.Κ. 70300) – 6944-322.509 2.581 / 30-12-2005 (Νίκη Γούναρη)	13-12-10-9-8-14-15-16-17-18-19-20-21-22-23-13	192,71	12-10-9-8-14-15-16-17-18-19-20-21-12	165,05	ΑΡΤΙΑ ΚΑΤΑ ΠΑΡΕΚΚΛΙΣΗ & ΟΙΚΟΔΟΜΗΣΙΜΗ
07	α) ΚΛΟΝΤΖΑ ΕΛΕΝΗ του ΕΜΜΑΝΟΥΗΛ συζ. ΜΙΧΑΗΛ ΧΡΟΝΑΚΗ (50%) ΠΑΡΟΔΟΣ ΣΠΕΔΙΑΔΟΥ ΚΛΑΝΘΗ 21 (Τ.Κ. 71307) - 6974-420.011 43.264 /24-5-1980 (Μιχαήλ Χατζάκης) β) ΧΡΟΝΑΚΗΣ ΜΙΧΑΗΛ του ΠΕΤΡΟΥ (50%) ΠΑΡΟΔΟΣ ΣΠΕΔΙΑΔΟΥ ΚΛΑΝΘΗ 21 (Τ.Κ. 71307) - 6974-420.011 43.264 /24-5-1980 (Μιχαήλ Χατζάκης)	24-25-26-27-28-29-30-1-11-10-12-13-23-31-32-33-34-35-24	267,87	24-25-26-27-36-37-31-32-33-34-35-24	168,96	ΑΡΤΙΑ ΚΑΤΑ ΠΑΡΕΚΚΛΙΣΗ & ΟΙΚΟΔΟΜΗΣΙΜΗ
10	ΤΖΟΥΑΝΑΚΗ ΠΕΛΑΓΙΑ του ΙΩΑΝΝΗ ΠΕΡΙΑΝΔΡΟΥ 4 (Τ.Κ. 71307) – 2810-381.376 39.661 /16-3-1978 (Εμμανουήλ Ανδρονάς)	38-29-28-27-26-25-39-40-38	91,19	38-29-30-36-27-26-25-39-40-38	106,05	ΜΗ ΑΡΤΙΑ ΑΛΛΑ ΟΙΚΟΔΟΜΗΣΙΜΗ ΜΕ ΤΟ ΑΡΘΡΟ 25 Ν. 1337/1983

ΑΠΟΣΠΑΣΜΑ ΑΠΟ ΤΟ ΔΙΑΓΡΑΜΜΑ ΠΡΑΞΗΣ ΕΦΑΡΜΟΓΗΣ ΤΗΣ Π. Ε. "ΔΗΜΗΤΡΙΟΥ - ΜΠΕΝΤΕΒΗ"
ΚΛΙΜΑΚΑ ΔΙΑΓΡΑΜΜΑΤΟΣ 1 : 1.000

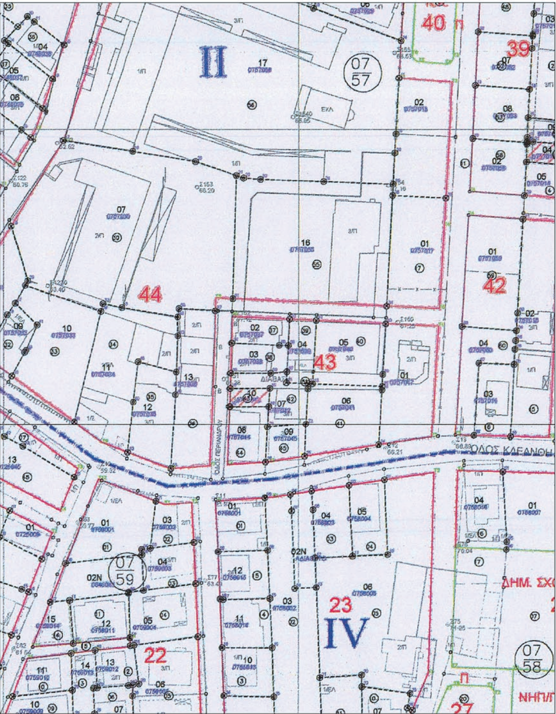

Τεχνικό Γραφείο Μελετών
ΚΩΝΣΤΑΝΤΙΝΟΣ Ε. ΚΗΠΑΡΑΚΗΣ
ΑΓΡΟΝΟΜΟΣ & ΤΟΠΟΓΡΑΦΟΣ ΜΗΧΑΝΙΚΟΣ Α.Π.Θ.
ΘΕΟΤΟΚΟΠΟΥΛΟΥ 7 - ΗΡΑΚΛΕΙΟ ΚΡΗΤΗΣ
Τηλ. 2810-28.50.30 / 6973-069.762

ΙΔΙΟΚΤΗΤΗΣ
ΒΑΣΙΛΕΙΑΔΗΣ ΚΩΝΣΤΑΝΤΙΝΟΣ / ΚΑΛΟΓΕΡΑΚΗ ΠΑΠΑΔΙΑ
ΜΕΣΣΑΝΑΚΗΣ ΣΑΒΒΑΣ / ΣΤΡΑΤΑΚΗ-ΜΕΣΣΑΝΑΚΗ ΕΛΕΝΗ
ΤΖΟΥΑΝΑΚΗ-ΧΑΤΖΑΚΗ ΠΕΛΑΓΙΑ
ΚΛΟΝΤΖΑ-ΧΡΟΝΑΚΗ ΕΛΕΝΗ / ΧΡΟΝΑΚΗΣ ΜΙΧΑΗΛ

ΕΡΓΟ
ΤΡΟΠΟΠΟΙΗΣΗ ΕΓΚΕΚΡΙΜΕΝΟΥ ΣΧΕΔΙΟΥ ΠΟΛΕΩΣ

ΘΕΣΗ
ΟΔΟΙ ΠΕΡΙΑΝΔΡΟΥ & ΠΑΠΑ ΓΙΩΡ. ΓΙΑΜΑΛΑΚΗ - Ο.Τ. 43
Π.Ε. "ΔΗΜΗΤΡΙΟΥ - ΜΠΕΝΤΕΒΗ" ΔΗΜΟΥ ΗΡΑΚΛΕΙΟΥ

ΘΕΜΑ ΣΧΕΔΙΟΥ
ΤΟΠΟΓΡΑΦΙΚΟ ΔΙΑΓΡΑΜΜΑ

ΑΡΙΘΜΟΣ ΣΧΕΔΙΟΥ 1

ΚΛΙΜΑΚΑ 1:200

ΧΡΟΝΟΣ ΜΕΛΕΤΗΣ : ΜΑΡΤΙΟΣ 2011

ΥΠΟΓΡΑΦΗ	ΣΦΡΑΓΙΔΑ
KONSTANTINOS KIPARAKIS	Digitally signed by KONSTANTINOS KIPARAKIS Date: 2018.12.06 09:51:51 +02'00'

Αριθμ. απόφ. 125/2018 (2)

Κήρυξη αναγκαστικής απαλλοτρίωσης ακινήτων για την «Κατασκευή του δρόμου Πατσίδες - Αρχάνες και ενδιάμεσου κόμβου επαρχ. οδού αρ. 31 (4χλμ)».

ΤΟ ΠΕΡΙΦΕΡΕΙΑΚΟ ΣΥΜΒΟΥΛΙΟ ΚΡΗΤΗΣ

Έχοντας υπόψη:

1. Τις διατάξεις:

α) Του άρθρου 1 του ν. 653/1977 (Α΄ 214) «Περί υποχρεώσεως των παρόδιων ιδιοκτητών για τη διάνοιξη οδών κ.λπ.» και του π.δ. 929/1979 (Α΄ 929) ως έχουν τροποποιηθεί και συμπληρωθεί με το άρθρο 62 του ν. 947/1979 (Α΄ 169) και το άρθρο 9 του ν. 960/1979 (Α΄ 194) και το άρθρο 4 παρ. 14 του ν. 2052/1992 (Α΄ 94) και ισχύουν.

β) Του ν. 2690/1999: «Κύρωση του Κώδικα Διοικητικής Διαδικασίας και άλλες διατάξεις».

γ) των άρθρων 1 και 3 του ν. 2882/2001 (Α΄ 17): «Κώδικας αναγκαστικών απαλλοτριώσεων ακινήτων» όπως τροποποιήθηκαν, αντικαταστάθηκαν και ισχύουν.

δ) Του ν. 2985/2002 (Α΄ 18): «Προσαρμογή του κώδικα αναγκαστικών απαλλοτριώσεων στο Σύνταγμα».

ε) Του ν. 3852/2010 (Α΄ 87): «Νέα αρχιτεκτονική της αυτοδιοίκησης και της αποκεντρωμένης Διοίκησης - Πρόγραμμα Καλλικράτης», και ειδικότερα το άρθρο 163, όπως έχουν τροποποιηθεί και ισχύουν.

2. Το π.δ. 149/2010 με θέμα: «Οργανισμός της Περιφέρειας Κρήτης» (Α΄ 242).

3. Τη με α.π. 183137/26.9.2016 απόφαση [ΑΔΑ: Ω3Γ87ΛΚ-3ΔΘ] με την οποία εγκρίθηκε το κτηματολόγιο της μελέτης: «Μελέτη βελτίωσης δρόμου Πατσίδες - Αρχάνες και ενδιάμεσου κόμβου επαρχ. οδού αρ. 31 (4χλμ)».

4. Τη με α.π. 2337/28.6.2016 απόφαση Δ/νσης Περιβάλλοντος και Χωρικού σχεδιασμού Α.Δ. Κρήτης με την οποία εγκρίθηκαν οι περιβαλλοντικοί όροι για την κατασκευή και λειτουργία του έργου «Βελτίωση δρόμου Πατσίδες - Αρχάνες και βελτίωση ενδιάμεσου κόμβου επαρχ. οδού αρ. 31 (4χλμ)».

5. Το με α.π. 6523/8.12.2016 έγγραφο της Περιφερειακής Δ/νσης Δημόσιας Περιουσίας Κρήτης με το οποίο διαβιβάστηκε η από 2.12.2016 έκθεση της επιτροπής απαλλοτριωμένων ακινήτων.

6. Τη με α.π. 7738/8.12.2016 «Έκθεση περί ύπαρξης ή μη δικαιωμάτων του Ελληνικού Δημοσίου» της Περιφερειακής Δ/νσης Δημόσιας Περιουσίας Κρήτης.

7. Το με α.π. 10690/10.11.2016 έγγραφο της Δ/νσης Δασών Ηρακλείου της Α.Δ. Κρήτης με το οποίο διαβιβάστηκε η με α.π. 10613/8.11.2016 [ΑΔΑ: ΩΣ8ΑΟΡ1Θ-ΕΤΠ] πράξη χαρακτηρισμού έκτασης προς απαλλοτρίωση.

8. Το με α.π. 17894/13.10.2016 έγγραφο με το οποίο η Δ/νση Αγροτικής Οικονομίας και Κτηνιατρικής Π.Ε.Η. ενημερώνει ότι δεν έχει αντίρρηση με την πραγματοποίηση των απαλλοτριώσεων.

9. Τη με α.π. 194238/7.10.2016 ανακοίνωση «Δημοσίευσης πρότασης συμπληρωματικής απαλλοτρίωσης εκτάσεων για το έργο «Βελτίωση δρόμου Πατσίδες - Αρχάνες και βελτίωση ενδιάμεσου κόμβου επαρχ. οδού αρ. 31 (4χλμ)» εντός των διοικητικών ορίων του Δήμου Αρχανών - Αστερουσίων Περ. Ενότητας Ηρακλείου που δημοσιεύθηκε στο φύλλο αρ. 20899 της καθημερινής Πρωινής Εφημερίδας «ΠΑΤΡΙΣ» στις 8.10.2016 .

10. Το με α.π. 16457/4.11.2016 έγγραφο του Δήμου Αρχανών - Αστερουσίων με το οποίο διαβιβάστηκε το από 4.11.2016 πρακτικό ανάρτησης της με α.π. 194248/7.10.2016 ανακοίνωσης «Δημοσίευσης πρότασης συμπληρωματικής απαλλοτρίωσης εκτάσεων για το έργο «Βελτίωση δρόμου Πατσίδες - Αρχάνες και βελτίωση ενδιάμεσου κόμβου επαρχ. οδού αρ. 31 (4χλμ)» εντός των διοικητικών ορίων του Δήμου Αρχανών - Αστερουσίων Περ. Ενότητας Ηρακλείου».

11. Την απόφαση 6672/21.10.2016 [ΑΔΑ: 66Η74653ΟΞ-ΜΕ7] Υπουργού ΥΠΟΜΕΔΙ με την οποία χαρακτηρίζονται ως βελτιούμενα τα σχετικά οδικά τμήματα και διαπιστώνεται ότι συντρέχουν οι προϋποθέσεις εφαρμογής του άρθρου 1 του ν. 633/1977 (Α΄ 214) όπως συμπληρώθηκε και ισχύει με το ν. 947/1997 άρθρο 62 παρ. 9 και 10.

12. Το με απ. 81333/16.4.2018 έγγραφο με το οποίο διαβιβάστηκε Τ.Δ. προς την Δ/νση Αναπτ/κου Προγ/σμου Περιφέρειας Κρήτης για τη χρηματοδότηση της απαλλοτρίωσης του έργου: «Βελτίωση δρόμου Πατσίδες - Αρχάνες και βελτίωση ενδιάμεσου κόμβου επαρχ. οδού αρ. 31 (4χλμ)».

13. Την α.π. 126705/7.6.2018 απόφαση της Δ/νσης Αναπτ/κου Προγ/σμου Περιφέρειας Κρήτης με την οποία εγκρίθηκε η διάθεση πίστωσης για το έργο «Απαλλοτριώσεις του έργου: Κατασκευή Παράκαμψης Αρχανών και συνδέσεών της με την υπ' αρ. 31 Επαρχιακή Οδό (Τέως Κωδικός 2004ΕΠ00230008)» και με Κ.Α. 2014ΕΠ00200012 της ΣΑΕΠ 002 προσθέτοντας το νέο Υποέργο: «Κατασκευή του δρόμου Πατσίδες - Αρχάνες και ενδιάμεσου κόμβου επαρχ. οδού αρ. 31 (4χλμ)» ποσού 590.000 €.

14. Την 82/2018 απόφαση του Περιφερειακού Συμβουλίου Κρήτης με την οποία εγκρίθηκε η 3η τροποποίηση του Σχεδίου Δράσης ΠΚ/ΠΕ έτους 2018 με το οποίο εντάχθηκε το Υποέργο «Κατασκευή του δρόμου Πατσίδες - Αρχάνες και ενδιάμεσου κόμβου επαρχ. οδού αρ. 31 (4χλμ) - Απαλλοτρίωση» ποσού 590.000 €.

15. Τη με α.π. 249668/17.10.2018 βεβαίωση του Περιφερειάρχη Κρήτης για την κάλυψη της δαπάνης της απαλλοτρίωσης.

16. Το με αριθμ. πρωτ. 259962/26.10.2018 έγγραφο της Δ/νσης Τεχνικών Έργων ΠΕ Ηρακλείου.

17. Τις απόψεις του Προέδρου και των μελών του.

Μετά από διαλογική συζήτηση, αποφασίζει ομόφωνα:

Την κήρυξη της αναγκαστικής απαλλοτρίωσης ακινήτων, για λόγους δημόσιας ωφέλειας και ειδικότερα για την «Κατασκευή του δρόμου Πατσίδες - Αρχάνες και ενδιάμεσου κόμβου επαρχ. οδού αρ. 31 (4χλμ)» εκτάσεως 31.256,55τ.μ. που εικονίζονται στα κτηματολογικά διαγράμματα και πίνακες που συντάχθηκαν από τον Αγρ. Τοπογράφο Μηχανικό Χαράλαμπο Χατζηβασίλη και εγκρίθηκαν από τον αναπληρωτή Δ/ντη Τ.Ε. Π.Ε. Ηρακλείου Εμμανουήλ Φακουκάκη με την με α.π. 183137/26.9.2016 απόφαση.

Στην έκταση που απαλλοτριώνεται φερόμενοι ιδιοκτήτες οι οποίοι αναγράφονται στα κτηματολογικά διαγράμματα και πίνακες που τηρούνται στα γραφεία της Δ.Τ.Ε. Π.Ε. Ηρακλείου της Περιφέρειας Κρήτης, δ/νση Μ. Μουσούρου 15, Ηράκλειο από όπου μπορούν να ενημερώνονται καθημερινά οι πολίτες.

Η απαλλοτρίωση κηρύσσεται υπέρ της Περιφέρειας Κρήτης, εκπροσωπούμενης από τα αρμόδια όργανα (άρθρο 113 ν. 3852/2010) της Περιφέρειας Κρήτης και με δαπάνες αυτής και των παρόδιων ιδιοκτητών που θα καλυφθούν από τις πιστώσεις του έργου «Κατασκευή του δρόμου Πατσίδες - Αρχάνες και ενδιάμεσου κόμβου επαρχ. οδού αρ. 31 (4χλμ) - Απαλλοτρίωση» [2014ΕΠ00200012-Υ/Ε - ΣΑΕΠ 002]», σύμφωνα και με όσα αναφέρονται στο σκεπτικό της παρούσας απόφασης.

Η απόφαση αυτή να δημοσιευθεί στην Εφημερίδα της Κυβερνήσεως.

Ηράκλειο, 26 Νοεμβρίου 2018

Ο Πρόεδρος

ΓΕΩΡΓΙΟΣ ΠΙΤΣΟΥΛΗΣ



ΕΘΝΙΚΟ ΤΥΠΟΓΡΑΦΕΙΟ

Το Εθνικό Τυπογραφείο αποτελεί δημόσια υπηρεσία υπαγόμενη στο Υπουργείο Διοικητικής Ανασυγκρότησης και έχει την ευθύνη τόσο για τη σύνταξη, διαχείριση, εκτύπωση και κυκλοφορία των Φύλλων της Εφημερίδας της Κυβερνήσεως (ΦΕΚ), όσο και για την κάλυψη των εκτυπωτικών - εκδοτικών αναγκών του δημοσίου και του ευρύτερου δημόσιου τομέα (ν. 3469/2006/Α΄ 131 και π.δ. 29/2018/Α΄58).

1. ΦΥΛΛΟ ΤΗΣ ΕΦΗΜΕΡΙΔΑΣ ΤΗΣ ΚΥΒΕΡΝΗΣΕΩΣ (ΦΕΚ)

• Τα **ΦΕΚ σε ηλεκτρονική μορφή** διατίθενται δωρεάν στο **www.et.gr**, την επίσημη ιστοσελίδα του Εθνικού Τυπογραφείου. Όσα ΦΕΚ δεν έχουν ψηφιοποιηθεί και καταχωριστεί στην ανωτέρω ιστοσελίδα, ψηφιοποιούνται και αποστέλλονται επίσης δωρεάν με την υποβολή αίτησης, για την οποία αρκεί η συμπλήρωση των αναγκαίων στοιχείων σε ειδική φόρμα στον ιστότοπο www.et.gr.

• Τα **ΦΕΚ σε έντυπη μορφή** διατίθενται σε μεμονωμένα φύλλα είτε απευθείας από το Τμήμα Πωλήσεων και Συνδρομητών, είτε ταχυδρομικά με την αποστολή αιτήματος παραγγελίας μέσω των ΚΕΠ, είτε με ετήσια συνδρομή μέσω του Τμήματος Πωλήσεων και Συνδρομητών. Το κόστος ενός ασπρόμαυρου ΦΕΚ από 1 έως 16 σελίδες είναι 1,00 €, αλλά για κάθε επιπλέον οκτασέλιδο (ή μέρος αυτού) προσαυξάνεται κατά 0,20 €. Το κόστος ενός έγχρωμου ΦΕΚ από 1 έως 16 σελίδες είναι 1,50 €, αλλά για κάθε επιπλέον οκτασέλιδο (ή μέρος αυτού) προσαυξάνεται κατά 0,30 €. Το τεύχος Α.Σ.Ε.Π. διατίθεται δωρεάν.

• **Τρόποι αποστολής κειμένων προς δημοσίευση:**

Α. Τα κείμενα προς δημοσίευση στο ΦΕΚ, από τις υπηρεσίες και τους φορείς του δημοσίου, αποστέλλονται ηλεκτρονικά στη διεύθυνση **webmaster.et@et.gr** με χρήση προηγμένης ψηφιακής υπογραφής και χρονοσήμανσης.

Β. Κατ' εξαίρεση, όσοι πολίτες δεν διαθέτουν προηγμένη ψηφιακή υπογραφή μπορούν είτε να αποστέλλουν ταχυδρομικά, είτε να καταθέτουν με εκπρόσωπό τους κείμενα προς δημοσίευση εκτυπωμένα σε χαρτί στο Τμήμα Παραλαβής και Καταχώρισης Δημοσιευμάτων.

• Πληροφορίες, σχετικά με την αποστολή/κατάθεση εγγράφων προς δημοσίευση, την ημερήσια κυκλοφορία των Φ.Ε.Κ., με την πώληση των τευχών και με τους ισχύοντες τιμοκαταλόγους για όλες τις υπηρεσίες μας, περιλαμβάνονται στον ιστότοπο (www.et.gr). Επίσης μέσω του ιστότοπου δίδονται πληροφορίες σχετικά με την πορεία δημοσίευσης των εγγράφων, με βάση τον Κωδικό Αριθμό Δημοσιεύματος (ΚΑΔ). Πρόκειται για τον αριθμό που εκδίδει το Εθνικό Τυπογραφείο για όλα τα κείμενα που πληρούν τις προϋποθέσεις δημοσίευσης.

2. ΕΚΤΥΠΩΤΙΚΕΣ - ΕΚΔΟΤΙΚΕΣ ΑΝΑΓΚΕΣ ΤΟΥ ΔΗΜΟΣΙΟΥ

Το Εθνικό Τυπογραφείο ανταποκρινόμενο σε αιτήματα υπηρεσιών και φορέων του δημοσίου αναλαμβάνει να σχεδιάσει και να εκτυπώσει έντυπα, φυλλάδια, βιβλία, αφίσες, μπλοκ, μηχανογραφικά έντυπα, φακέλους για κάθε χρήση, κ.ά.

Επίσης σχεδιάζει ψηφιακές εκδόσεις, λογότυπα και παράγει οπτικοακουστικό υλικό.

Ταχυδρομική Διεύθυνση: Καποδιστρίου 34, τ.κ. 10432, Αθήνα

ΤΗΛΕΦΩΝΙΚΟ ΚΕΝΤΡΟ: 210 5279000 - fax: 210 5279054

ΕΞΥΠΗΡΕΤΗΣΗ ΚΟΙΝΟΥ
Πωλήσεις - Συνδρομές: (Ισόγειο, τηλ. 210 5279178 - 180)
Πληροφορίες: (Ισόγειο, Γρ. 3 και τηλεφ. κέντρο 210 5279000)
Παραλαβή Δημ. Ύλης: (Ισόγειο, τηλ. 210 5279167, 210 5279139)

Ωράριο για το κοινό: Δευτέρα ως Παρασκευή: 8:00 - 13:30

Ιστότοπος: **www.et.gr**

Πληροφορίες σχετικά με την λειτουργία του ιστότοπου: **helpdesk.et@et.gr**

Αποστολή ψηφιακά υπογεγραμμένων εγγράφων προς δημοσίευση στο ΦΕΚ: **webmaster.et@et.gr**

Πληροφορίες για γενικό πρωτόκολλο και αλληλογραφία: **grammateia@et.gr**

Πείτε μας τη γνώμη σας,

για να βελτιώσουμε τις υπηρεσίες μας, συμπληρώνοντας την ειδική φόρμα στον ιστότοπό μας.

